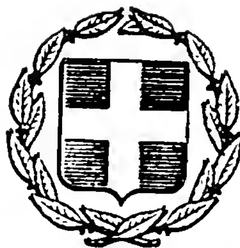


ΕΦΗΜΕΡΙΣ ΤΗΣ ΚΥΒΕΡΝΗΣΕΩΣ
ΤΗΣ ΕΛΛΗΝΙΚΗΣ ΔΗΜΟΚΡΑΤΙΑΣ

ΕΝ ΑΘΗΝΑΙΣ ΤΗι 25 ΣΕΠΤΕΜΒΡΙΟΥ 1978	ΤΕΥΧΟΣ ΤΕΤΑΡΤΟΝ	ΑΡΙΘΜΟΣ ΦΥΛΛΟΥ 499

ΠΕΡΙΕΧΟΜΕΝΑ

ΑΠΑΛΛΟΤΡΙΩΣΕΙΣ

ΑΝΑΚΟΙΝΩΣΕΙΣ

ΠΟΛΕΟΔΟΜΙΑ

ΑΠΟΦΑΣΕΙΣ

ΑΝΑΚΟΙΝΩΣΕΙΣ

ΑΠΑΛΛΟΤΡΙΩΣΕΙΣ

ΑΝΑΚΟΙΝΩΣΕΙΣ

Ἀριθ. ΔΔ/Φ—217.84 (1)

Περὶ εἰδοποιήσεως παρακαταθέσεως ἀπὸ τὴ ΔΕΗ συμπληρωματικῆς ἀποζημιώσεως γιὰ ἀναγκαστικὴ ἀπαλλοτρίωση ἐκτάσεως στὸ Νομὸ Ἀρκαδίας (ΑΗΣ Μεγαλοπόλεως-IV Μονάδα).

ΔΗΜΟΣΙΑ ΕΠΙΧΕΙΡΗΣΙΣ ΗΛΕΚΤΡΙΣΜΟΥ

Σύμφωνα μὲ τὶς διατάξεις τῶν ἄρθρων 7 καὶ 8 τοῦ Ν.Δ. 797/71 «περὶ ἀναγκαστικῶν ἀπαλλοτριώσεων», πληροφοροῦμεν ὅλους, ὅσους:

α) Ἔχουν δικαιώματα κυριότητας ἢ ἄλλα ἐμπράγματα δικαιώματα, ἢ

β) Ἔχουν ἐγγράψει ὑποθήκη ἢ ἔχουν ἐπιβάλει κατάσχεση ἢ μὲ ὁποιοδήποτε τρόπο διεκδικοῦν τὰ ἀκίνητα ποὺ βρίσκονται στὸ Νομὸ Ἀρκαδίας, ποὺ ἔχουν ἀπαλλοτριωθεῖ μὲ τὴν Β 828/1784/15.5.77 (ΦΕΚ Δ' 156/77) ἀπόφαση τῶν Ὑπουργῶν Οἰκονομικῶν καὶ Βιομηχανίας καὶ Ἐνεργείας γιὰ τὴν ἐγκατάσταση τῆς IV Μονάδας τοῦ ΑΗΣ Μεγαλοπόλεως, τὰ ἑξῆς:

Ἡ συμπλήρωση τῆς ἀποζημιώσεως ποὺ καθόρισε ἡ 96/77 ἀπόφαση τοῦ Μονομελοῦς Πρωτοδικείου Τριπόλεως, ὅπως καὶ ἡ συμπληρωματικὴ ἀποζημίωση ποὺ προέκυψε ἀπὸ τὴν διαφορὰ μεταξὺ τῶν προσωρινῶν τιμῶν ποὺ καθόρισε ἡ ἄνω 96/77 ἀπόφαση καὶ τῶν ὁριστικῶν τιμῶν ποὺ καθόρισε ἡ 52/78 ἀπόφαση Ἐφετείου Ναυπλίου γιὰ τὰ ἀνωτέρω ἀκίνητα καὶ γιὰ τὰ συστατικὰ καὶ παραρτήματα αὐτῶν, ἔχει κατατεθεῖ στὸ Ταμεῖο Παρακαταθηκῶν καὶ Δανείων μὲ τὸ 502399/4.8.78 γραμμάτιο συστάσεως παρακαταθήκης, ποσοῦ δραχμῶν ἑνὸς ἑκατομμυρίου πενήντα πέντε χιλιάδων ἑξακοσίων δέκα τεσσάρων (1.055.614).

Τὰ ἀνωτέρω ἀκίνητα ἀναφέρονται στὸν 2-434/5.8.77 (τεύχη Α', Β', Γ' καὶ Δ') κτηματολογικὸ πίνακα τῆς ΔΕΗ.

Ἡ ἀνωτέρω ἀποζημίωση εἶναι ἀποδοτέα στοὺς δικαιούχους ποὺ θὰ ἀναγνωρισθοῦν σύμφωνα μὲ τὸ νόμο.

Ἀθῆναι, 6 Σεπτεμβρίου 1978

Ι. Ν. ΠΛΑΤΣΗΣ
Νομικὸς Σύμβουλος

ΠΟΛΕΟΔΟΜΙΑ

ΑΠΟΦΑΣΕΙΣ

Ἀριθ. Η. 10210 (2)

Περὶ χαρακτηρισμοῦ ὡς Κοινοτικοῦ δρόμου στὴν Κοινότητα Ἁγίου Βασιλείου, Ν. Ἀχαΐας.

Ο ΝΟΜΑΡΧΗΣ ΑΧΑΪΑΣ

Ἔχοντας ὑπόψη:

1. Τὴν Ε. 4360/77 ἀπόφαση τοῦ Ὑπουργοῦ Δημ. Ἔργων, μὲ τὴν ὁποία παρέχεται στοὺς Νομάρχες ἁρμοδιότητα ἐγκρίσεως τῆς διανοίξεως νέων δρόμων μέσα στὰ ὅρια τῶν οἰκισμῶν ποὺ ὑπάρχουν πρὶν ἀπὸ τὸ 1923.

2. Τὴν 21/78 ἀπόφαση τοῦ Κοινοτικοῦ Συμβουλίου Ἁγ. Βασιλείου Πατρῶν περὶ χαρακτηρισμοῦ δρόμου κοινοτικοῦ στὴν Κοινότητα Ἁγ. Βασιλείου, πλάτους 8,00 μέτρων, μαζὶ μὲ τὰ σχετικὰ τοπογραφικὰ διαγράμματα.

3. Τὴ σύμφωνη γνωμοδότηση τοῦ Ν.Σ.Δ.Ε, ποὺ διατυπώθηκε στὸ 14/25/12.8.78 πρακτικό του, ἀποφασίζουμε:

Ἐγκρίνουμε τὴν 21/78 ἀπόφαση τοῦ Κοινοτικοῦ Συμβουλίου Ἁγ. Βασιλείου Πατρῶν, μὲ τὴν ὁποία ἀποδέχεται τὴν παραχώρηση τοῦ δρόμου ποὺ ἔχει χαράξει ὁ Σπυρίδων Μπάνος, πλάτους 8 μέτρων καὶ μέχρι τὸ τέλος τοῦ κτήματός του σὲ μῆκος 150μ., ὅπως φαίνεται στὸ συνημμένο τοπογραφικὸ διάγραμμα τοῦ Πολ/κοῦ Ὑπομ/κοῦ Νικ. Ἀνδριοπούλου, τὸ ὁποῖο εἶναι θεωρημένο ἀπὸ τὸν Προϊστάμενο Τμημ. Πολεοδ. Ἐφαρμογῶν καὶ τὸν χαρακτηρίζουμε σὰν Κοινοτικό.

Ἡ ἀπόφαση αὐτὴ μὲ τοπογραφικὸ διάγραμμα, νὰ δημοσιευθεῖ στὴν Ἐφημερίδα τῆς Κυβερνήσεως.

Πάτραι, 28 Αὐγούστου 1978


Ὁ Νομάρχων
κ.α.α.
Ὁ Διευθυντὴς Ἐσωτερικῶν
Ν. ΤΕΠΕΤΕΣ

ΤΟΠΟΓΡΑΦΙΚΟΝ ΔΙΑΓΡΑΜΜΑ

ΙΔΙΟΚΤΗΣΙΑΣ ΜΠΑΝΟΥ ΣΠΥΡΙΔΩΝΟΣ

ΕΙΣ Άγιον Βασίλειον Πατρών

ΚΛΙΜΑΞ 1:500

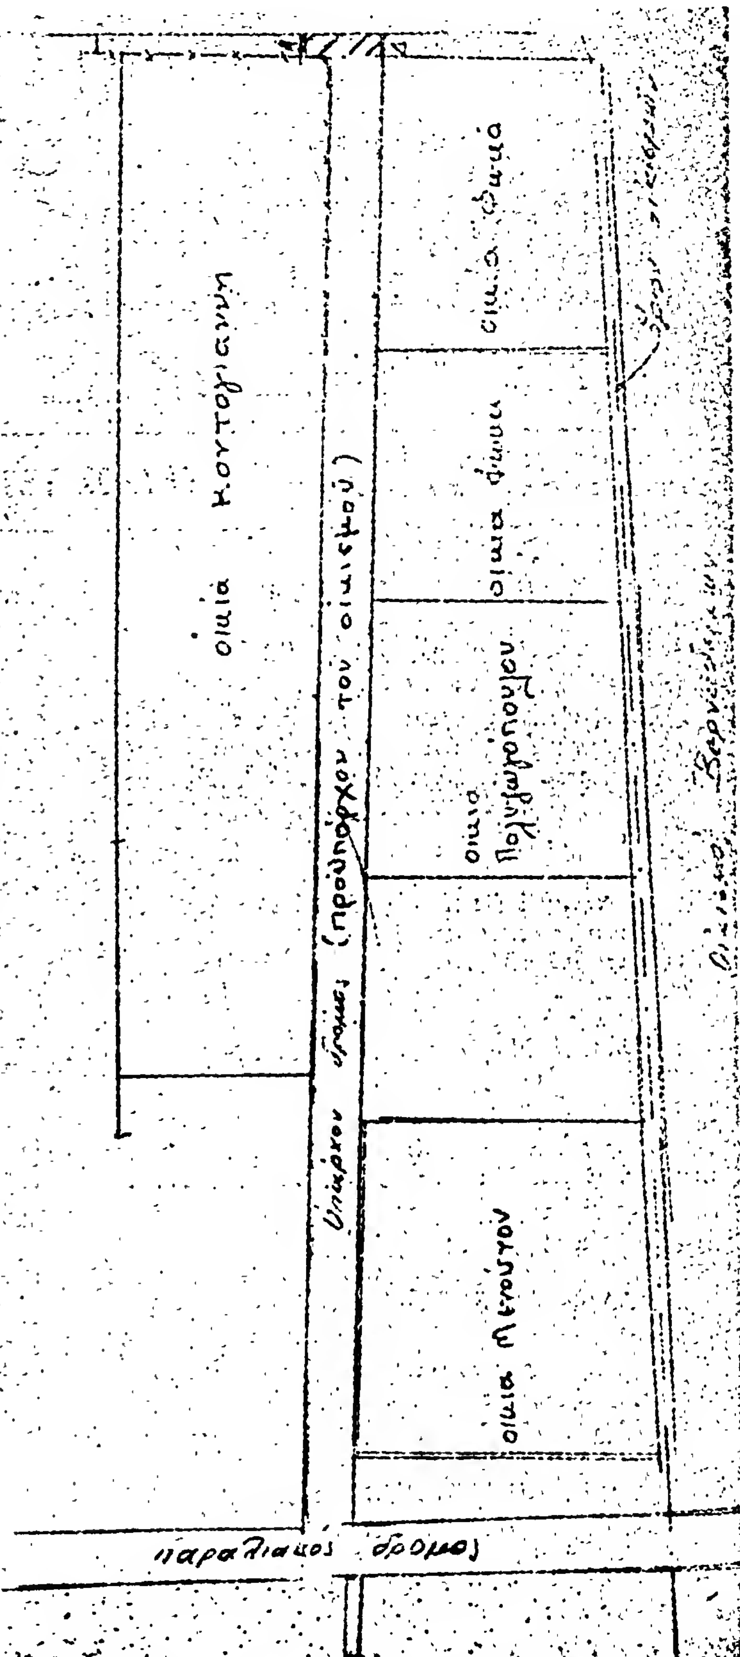

Εθεωρήθη

ΥΠΟΜΝΗΜΑ:


Το τμήμα ΑΒΓΔΑ μήκους 150,00 μ. και πλάτους 8,00μ. τίθεται ως όριον προς ξηράν.

Πάτραι: Ιούνιος 1978

-Ο-

Μηχανικός

ΝΙΚΟΛΑΟΣ Π. ΑΝΔΡΙΟΠΟΥΛΟΣ
ΠΤΥΧΙΟΥΧΟΣ
ΠΟΛΙΤΙΚΟΣ ΜΗΧΑΝΙΚΟΣ
ΠΑΤΡΑΙ ΚΥΠΡΟΥ 28
ΤΗΛ 420527 - 421351

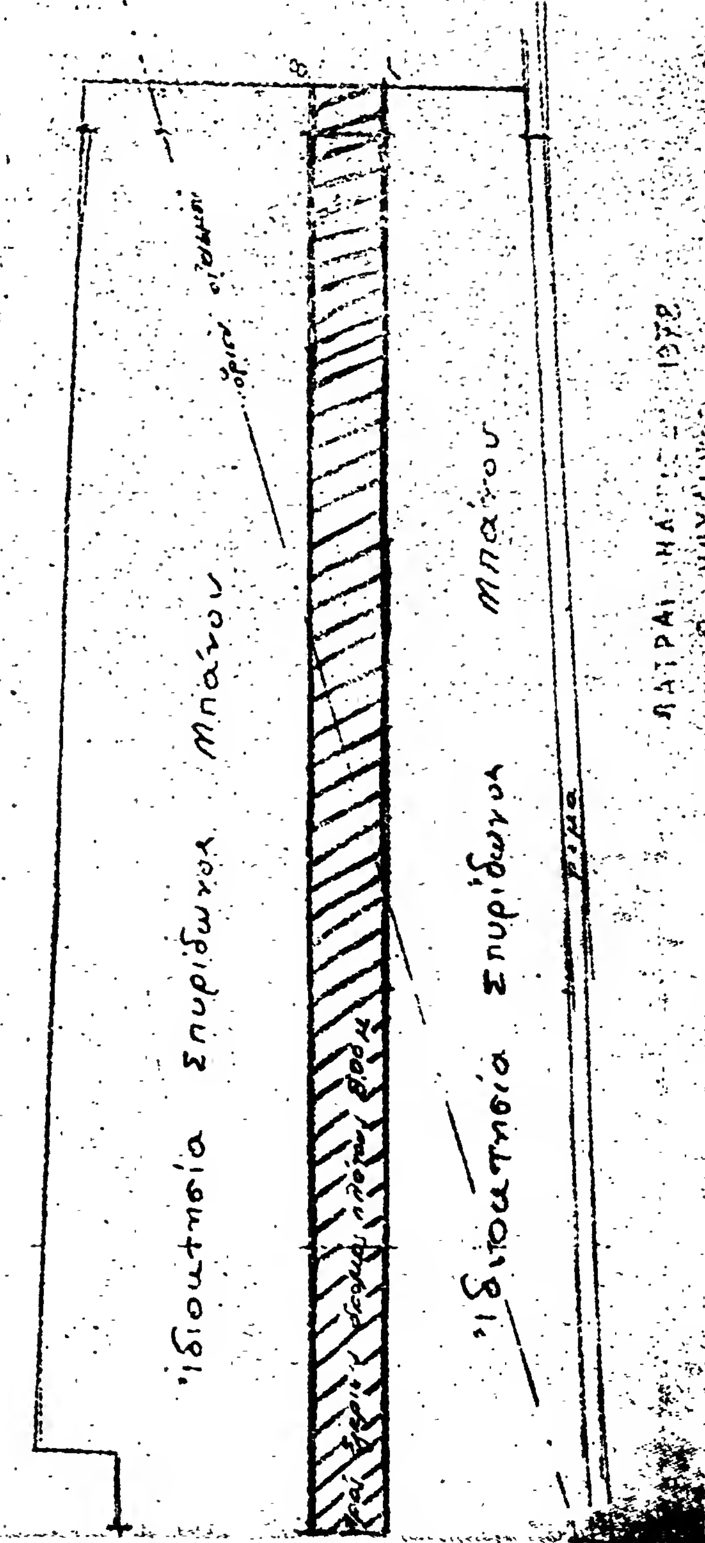

Ἀριθ. 13150 (3)

Περὶ καθορισμοῦ τῶν ὁρίων τοῦ οἰκισμοῦ Κατσίκια τοῦ Δήμου Ἁγίου Νικολάου ἐπαρχίας Μεραμβέλλου Ν. Λασιθίου.

Ο ΝΟΜΑΡΧΗΣ ΛΑΣΙΘΙΟΥ

Ἔχοντας ὑπόψη:

1. Τὶς διατάξεις:

α) Τοῦ ἀπὸ 17.7.1923 Ν.Δ/τος «περὶ σχεδίων πόλεων καὶ κωμῶν καὶ συνοικισμῶν τοῦ Κράτους καὶ οἰκοδομῶν αὐτῶν».

β) Τοῦ 712/1970 Β.Δ/τος, ὅπως τροποποιήθηκε μὲ τὰ 677/1971 καὶ 198/1972 Β. Δ/τα.

2. Τὴν Ε. 35400/6.12.75 (ΦΕΚ 10Δ/12.1.76) ἀπόφαση τοῦ Ὑφυπουργοῦ Δημ. Ἔργων «περὶ τοῦ τρόπου καθορισμοῦ ὁρίων οἰκισμῶν πρὸ τοῦ ἔτους 1923 στερουμένων σχεδίων ρυμοτομίας».

3. Τὶς Ε 43710/18.12.1976 (ΦΕΚ 6Δ/1977), Ε 408620/23.12.1977 ἀποφάσεις τοῦ Ὑφυπουργοῦ Δημ. Ἔργων «περὶ παρατάσεως τοῦ χρόνου ἀναθεωρήσεως τῶν καθορισθέντων ὁρίων πόλεων ἢ κωμῶν ὑφισταμένων πρὸ τοῦ 1923 στερουμένων σχεδίου ρυμοτομίας».

4. Τὴν ἀπὸ 28.2.1978 ἔκθεση καθορισμοῦ τῶν ὁρίων τοῦ οἰκισμοῦ Κατσίκια τοῦ Δήμου Ἁγίου Νικολάου ἐπαρχίας Μεραμβέλλου ποὺ σύνταξε ἡ ἁρμόδια ἐπιτροπὴ ποὺ συγκροτήθηκε σύμφωνα μὲ τὶς 21171/29.10.76 καὶ 1001/21.1.1978 ἀποφάσεις Νομαρχίας Λασιθίου.

5. α) Τὴν ἔνσταση τῆς κατοίκου Ἁγ. Νικολάου Σοφίας Κανᾶ, β) τὴ 2855/25.4.78 ὁμαδικὴ ἔνσταση 25 κατοίκων τοῦ οἰκισμοῦ Κατσίκια.

6. Τὴ 48/78 σύμφωνη γνωμοδότηση τοῦ Περιφερειακοῦ Συμβουλίου Δημ. Ἔργων Νομοῦ Λασιθίου, περὶ ἐγκρίσεως τῆς ἀπὸ 7.6.78 ἀναθεωρητικῆς ἐκθέσεως περὶ καθορισμοῦ ὁρίων οἰκισμοῦ Κατσίκια τοῦ Δήμου Ἁγ. Νικολάου ἐπαρχίας Μεραμβέλλου καὶ κυρώσεως τοῦ συνοδεύοντος αὐτὴν σκαριφήματος. Στὸ σκαρίφημα αὐτὸ σημειώνονται μὲ ἐρυθρὰ καὶ πράσινη μελάνη τὰ ἀνακαθορισθέντα ὅρια τοῦ κεντρικοῦ καὶ περιμετρικοῦ τμήματος τοῦ οἰκισμοῦ, σύμφωνα μὲ τὴν ἀναθεωρητικὴ ἔκθεση καὶ εὐρύνεται τὸ περιμετρικὸ τμῆμα κατὰ ἕνα τρίγωνο ποὺ ὁρίζεται ἀπὸ τὰ κτίσματα: α) Κων/νου Μαρνελάκη β) Μιχαὴλ Σταυριανάκη καὶ γ) Δεξαμενὴ ὕδατος. Ἐπίσης εὐρύνεται τὸ κεντρικὸ τμῆμα ἀντικαθισταμένης μιᾶς κορυφῆς αὐτοῦ, καὶ συγκεκριμένα ἀντικαθίσταται τὸ ἕνα ἄκρο τῆς ἐκκλησίας μὲ τὴν μία γωνία τοῦ περιβόλου της.

Περαιτέρω διεύρυνση τῶν ὁρίων τοῦ περιμετρικοῦ τμήματος δὲν μπορεῖ νὰ γίνει γιατὶ ἀντίκειται πρὸς τὴν Ε 35400/6.12.75 ἀπόφαση τοῦ Ὑφυπουργοῦ Δημ. Ἔργων «περὶ τοῦ τρόπου καθορισμοῦ ὁρίων Οἰκισμῶν πρὸ τοῦ ἔτους 1923 στερουμένων σχεδίων ρυμοτομίας», ἀποφασίζουμε:

Κυρώνουμε τὰ ὅρια τοῦ οἰκισμοῦ Κατσίκια τοῦ Δήμου Ἁγίου Νικολάου τῆς ἐπαρχίας Μεραμβέλλου, ποὺ ἀνακαθορίσθηκαν ἀπὸ τὴν ἁρμόδια Ἐπιτροπή, ὅπως αὐτὰ περιγράφονται στὴν ἀπὸ τὴν ἐπιτροπὴ καθορισμοῦ ὁρίων συνταγμένη ἀναθεωρητικὴ ἔκθεση ποὺ θεωρήθηκε ἀπὸ τὸ Δ/ντὴ Τεχνικῶν Ὑπηρεσιῶν καὶ φαίνονται στὸ θεωρημένο σκαρίφημα ποὺ συνοδεύει αὐτή. Τόσο τὸ κεντρικὸ ὅσο καὶ τὸ περιμετρικὸ τμῆμα εὐρύνονται βάσει τῆς γνωμοδοτήσεως τοῦ Περ/κοῦ Συμβουλίου Δημ. Ἔργων Λασιθίου.

Ἡ ἀπόφαση αὐτὴ ἰσχύει ἀπὸ τὴ δημοσίευσή της στὴν Ἐφημερίδα τῆς Κυβερνήσεως.

Ἅγιος Νικόλαος, 16 Αὐγούστου 1978

Ὁ Νομάρχης
Γ. ΛΑΜΠΡΙΝΑΚΟΣ

ΑΝΑΘΕΩΡΗΜΕΝΗ ΕΚΘΕΣΗ

Στὸν Ἅγ. Νικόλαο σήμερα τὴν 26.5.1978 οἱ ὑπογεγραμμένοι 1) Παπαδάκης Ἰωάννης Πολ. Μηχ/κὸς Δ.Ε. ἐπὶ 6ῳ βαθμῷ καὶ 2) Καναβάκης Γεώργιος Τοπ/φος Μηχ/κὸς ἐπὶ συμβάσει στὴ Δ/νση Τεχνικῶν Ὑπηρεσιῶν Λασιθίου, ἐπισκεφθήκαμε τὸν οἰκισμὸ Κατσίκια καὶ μαζὶ μὲ τὸ Δήμαρχο Ἁγίου Νικολάου συγκεντρώσαμε στοιχεῖα γιὰ τὴν σύνταξη σκαριφήματος ποὺ ἀπαιτεῖται γιὰ τὸν καθορισμὸ τῶν ὁρίων τοῦ ἀνωτέρω οἰκισμοῦ ποὺ προϋπάρχει τοῦ ἔτους 1923 (Δ.26/1/1925-ΦΕΚ Α' 27/1925) γιὰ τὴν ἐφαρμογὴ ἐντὸς αὐτοῦ τῶν διατάξεων ἐκδόσεως ἀδείας ἀνεγέρσεως οἰκοδομῶν γιὰ συγκροτημένους καὶ στερουμένους ρυμοτομικοῦ σχεδίου οἰκισμούς.

Λαμβάνοντας δὲ ὑπόψη:

α) Τὶς διατάξεις τῆς ἀποφάσεως Ε. 35400/6.12.1975 τοῦ Ὑφυπουργοῦ Δημ. Ἔργων «περὶ τρόπου καθορισμοῦ ὁρίων οἰκισμῶν πρὸ τοῦ ἔτους 1923 στερουμένων σχεδίων ρυμοτομίας. β) Τὰ εἰς τὸ ἀρχεῖο μας τηρούμενα στοιχεῖα περὶ συστάσεως καὶ ἐξελίξεως τῶν Δήμων καὶ Κοινοτήτων (Δ.26/1/1925-ΦΕΚ Α' 27/1925), ἐκ τῶν ὁποίων φαίνεται ὅτι ὁ ὡς ἄνω οἰκισμὸς προϋπάρχει τοῦ ἔτους 1923.

γ) Τὴν ὑπ' ἀριθμ. Ε. 3775/76 τῆς Ὑπηρεσίας Οἰκισμοῦ.

δ) Τὸ Π.Δ. 15/6/77 (ΦΕΚ 225 τεῦχ. Δ' τῆς 7/7/77).

ε) Τὶς Ε.Δ.3710/18.12.76 (ΦΕΚ Δ.1977), Ε 408620 23.12.1977) ἀποφάσεις τοῦ Ὑπ. Δ.Ε.

ζ) Τὶς ἐνστάσεις τῶν κατοίκων τοῦ οἰκισμοῦ Κατσίκια.

η) Τὴ διαπίστωση διευρύνσεως τῶν ὁρίων τοῦ οἰκισμοῦ καὶ τὴν ἀνάγκη ἀποφυγῆς τέτοιας περαιτέρω ἀναπτύξεως καὶ ἐντάξεως περιοχῶν ποὺ βρίσκονται πράγματι ἐκτὸς τοῦ συγκροτημένου ἀνωτέρω οἰκισμοῦ.

θ) Τὴν ὑπάρχουσα σήμερα κατάσταση ὅπως φαίνεται στὸ τοπογραφικὸ σκαρίφημα ποὺ συνοδεύει τὴν ἔκθεση βάσει τῶν ἐπὶ τόπου ληφθέντων στοιχείων πιστοποιηθέντων ὡς πρὸς τὴν ἀκρίβειαν καὶ ἀπὸ τὸ Δήμαρχο Ἁγίου Νικολάου, καθορίζουμε ὡς ὅρια τοῦ οἰκισμοῦ Κατσίκια τὴ γραμμὴ ποὺ περιβάλλει τὶς ἑξῆς οἰκοδομές.

Α) Περιμετρικὸ τμῆμα 1) Εὐθυμίου Ἀβραμάκη. 2) Μιχαὴλ Δραγατάκη, 3) Μιχαὴλ Φραγκίσκου Μπρόκου, 4) Ἀλέξη Μαρνελάκη, 5) Ἰωάννη Νικητάκη, 6) Κων/νου Μαρνελάκη, 8) Δεξαμενὴ ὕδατος, 9) Κων/νου Μαυρομάτη, 10) Δημητρίου Κουνενάκη, 11) Ἰωάννου Νικηφοράκη.

Β) Κεντρικὸ Τμῆμα

12) Ζαχαρένιας Βλαχάκη, 13) Εὐθυμίου Ἀβραμάκη, 14) Ἐκκλησία Ἁγ. Γεωργίου.

7) Μιχαὴλ Σταυριανάκη.

Μέσα στὸ τμῆμα ποὺ περικλείεται ἀπὸ τὰ ἀνωτέρω ὅρια, ὅπως αὐτὸ σημειώνεται στὸ σχετικὸ σκαρίφημα ὑπογεγραμμένο ἀπὸ τὸν Προϊστάμενο Τμήματος Ἐκτελέσεως Ἔργων καὶ Πολεοδομικῶν Ἐφαρμογῶν τῆς Δ/νσεως Τεχνικῶν Ὑπηρεσιῶν Λασιθίου καὶ θεωρημένο ἀπὸ τὸν Δ/ντὴ Τεχνικῶν Ὑπηρεσιῶν Λασιθίου πρέπει νὰ ἔχουν ἐφαρμογὴ οἱ διατάξεις τοῦ ἀπὸ 15/6/77 Β.Δ/τος (ΦΕΚ.225Δ'/7.7.77) «περὶ καθορισμοῦ τῶν ὅρων καὶ περιορισμῶν δομήσεως τῶν οἰκοπέδων τῶν κειμένων ἐντὸς τῶν ὁρίων τῶν νομίμως ὑφισταμένων πρὸ τοῦ ἔτους 1923 οἰκισμῶν, στερουμένων ἐγκεκριμένου ρυμοτομικοῦ σχεδίου».

Ἅγιος Νικόλαος 7 Ἰουνίου 1978

Ὁ Πρ/νος
Γραφ. Ἐκτ. Ἔργων καὶ Πολ. Ἐφαρμ.
ΕΥΑΓΓ. ΠΑΥΛΙΔΗΣ
Πολ. Μηχ/κὸς Δ.Ε. ἐπὶ 6ῳ Β.

Οἱ Συντάξαντες
ΙΩΑΝΝΗΣ ΠΑΠΑΔΑΚΗΣ
Πολ. Μηχ/κὸς Δ.Ε. ἐπὶ 6ῳ Β.
ΓΕΩΡΓΙΟΣ ΚΑΝΑΒΑΚΗΣ
Τοπ/φος Μηχ/κὸς ἐπὶ συμβάσει

ΕΘΕΩΡΗΘΗ

Ἅγιος Νικόλαος 7 Ἰουνίου 1978

Ὁ Δ/ντὴς Τεχνικῶν Ὑπηρεσιῶν Λασιθίου
ΝΙΚ. ΠΡΟΚΟΠΑΚΗΣ
Πολ. Μηχανικὸς Δ.Ε.

Ὁ Δήμαρχος Ἁγ. Νικολάου
ΡΟΥΣΟΣ Ι. ΚΑΠΕΤΑΝΑΚΗΣ

ΣΧΕΔΙΑΓΡΑΜΜΑ ΠΕΡΙΟΧΗΣ [illegible] ΚΑΤΣΙΚΙΑ
ΔΗΜΟΥ ΑΓ. ΝΙΚΟΛΑΟΥ [illegible]

[illegible]
[illegible]

κεντρικό τμήμα ——
περιμετρικό τμήμα ——

1 2 3 4 5 6 7 8 9 10 11 12 13 14

[illegible]
(1) [illegible]
(2) [illegible]
(3) [illegible]
(4) [illegible]
(5) [illegible]
(6) [illegible]
(7) [illegible]
(8) Δεξαμενή ύδατος
(9) [illegible]
(10) [illegible]
(11) [illegible]
(12) [illegible]
(13) [illegible]
(14) [illegible]

Η ΕΠΙΤΡΟΠΗ

Η ΕΠΙΣΤΑΜΕΝΗ ΤΗΝ ΕΦΑΡΜΟΓΗΝ 14/9/1978

Ε-ΘΗ 14/9/19[illegible]
ο Νομάρχης
ο Δ/ντης
Τεχν. Υπηρεσιών Λασιθίου

Ἀριθ. ΤΓ. 78770 (4)

Περὶ ἰδιωτικῆς παρόδου ἐν Ἁλμυρῷ προϋφισταμένης τοῦ ἔτους 1923.

Ο ΝΟΜΑΡΧΗΣ ΜΑΓΝΗΣΙΑΣ

Ἔχοντες ὑπ' ὄψει :

1. Τὶς διατάξεις τῆς παρ. 4 τοῦ ἄρθρ. 20 τοῦ ἀπὸ 17.7.23 Ν. Δ/τος «περὶ σχεδίων πόλεων κλπ.».

2. Τὶς διατάξεις τοῦ Ν. 3200/55 «περὶ διοικητικῆς ἀποκεντρώσεως ὡς συνεπληρώθησαν διὰ τοῦ ὑπ' ἀρ. 532/70 Ν. Δ/τος «περὶ συμπληρώσεως τῶν διατάξεων περὶ διοικητικῆς ἀποκεντρώσεως».

3. Τὶς διατάξεις τοῦ εἰς ἐκτέλεσιν τοῦ ὑπ' ἀρ. 532/70 Ν. Δ/τος ἐκδοθέντος ὑπ' ἀρ. 712/70 Β. Δ/τος «περὶ καθορισμοῦ τῶν διατηρουμένων ὑπὲρ τοῦ Ὑπουργοῦ Δημ. Ἔργων ἁρμοδιοτήτων» ὡς συνεπληρώθησαν καὶ ἐτροποποιήθησαν διὰ τῶν ὑπ' ἀρ. 677/71 καὶ 198/72 Β. Δ/των.

Ἰδόντες δέ :

1. Τὴν ἀπὸ 24.7.78 αἴτησιν τοῦ Γεωργίου Παν. Κορωναίου αἰτουμένου τὴν ἔκδοσιν ἀποφάσεως διὰ τὴν σχηματισθεῖσαν πρὸ τοῦ ἔτους 1923 πάροδον ἀνώνυμον κειμένην ἐντὸς τοῦ οἰκοδομικοῦ τετραγώνου ἀριθ. 85 τοῦ περικλειομένου ὑπὸ τῶν ὁδῶν Μακεδονίας, Κροκίων, Οἰκονομίδου καὶ Βασ. Παύλου τοῦ ἐγκεκριμένου σχεδίου πόλεως Ἁλμυροῦ.

2. Τὸ συμβόλαιον ὑπ' ἀριθμ. 556/12.9.47 Συμβ/φου Εἰρηνοδίκου Δημ. Εὐαγγ. Σπύρου, εἰς τὸ ὁποῖον ἀναφέρεται ὡς ὅριον ἡ ὑπ' ὄψιν πάροδος.

3. Τὴν ὑπ' ἀρ. 2886/19.7.78 βεβαίωσιν τοῦ Δήμου Ἁλμυροῦ βεβαιοῦντος ὅτι ἡ πάροδος προϋφίστατο τοῦ ἔτους 1923.

4. Τὸ ἀπὸ Ἰουλίου 1978 τοπογραφικὸν διάγραμμα τοῦ Γεωργίου Κορωναίου θεωρηθὲν ὑπὸ τοῦ Δ/ντοῦ Τ.Υ.Ν. Μαγνησίας.

5. Τὴν ὑπ' ἀριθ. 210/24.7.78 ἔκθεσιν ἐνόρκου βεβαιώσεως μαρτύρων ἐνώπιον τοῦ Εἰρηνοδίκου Ἁλμυροῦ Ἀθανασίου Λιάζου.

6. Τὴν ὑπ' ἀρ. 18/27.7.78 Θ. 19 πρᾶξιν τοῦ Περιφ/κοῦ Σ/βίου Δημ. Ἔργων Τμήματος Ν. Μαγνησίας, ἀποφαινόμεθα :

Ὅτι ἡ σχηματισθεῖσα ἰδιωτικὴ πρωτοβουλία ἐντὸς τοῦ ἐγκεκριμένου σχεδίου πόλεως Ἁλμυροῦ πάροδος ἀνώνυμος κειμένη ἐντὸς τοῦ ὑπ' ἀρ. 85 οἰκοδομ. τετραγώνου τοῦ περικλειομένου ὑπὸ τῶν ὁδῶν Μακεδονίας, Κροκίων, Οἰκονομίδου καὶ Βασ. Παύλου καὶ ὡς εἰδικώτερον ἀπεικονίζεται αὕτη εἰς τὸ θεωρηθὲν ὑπὸ τοῦ Δ/ντοῦ Τεχν. Ὑπηρ. Νομοῦ Μαγνησίας τοπογραφικὸν διάγραμμα προϋφίστατο τοῦ Ν. Δ/τος 17.7.23 «περὶ σχεδίων πόλεων κλπ» μετὰ τὴν ἰσχὺν δὲ τούτου οὐδεμία αὔξησις τοῦ ἀρχικῶς σχηματισθέντος κοινοχρήστου χώρου ἔλαβεν χώραν.

Ἡ παροῦσα δημοσιευθήτω διὰ τῆς Ἐφημερίδος τῆς Κυβερνήσεως.

Βόλος, 21 Αὐγούστου 1978

Ὁ Νομάρχης
ΙΩ. ΚΑΛΟΓΕΙΤΟΝΑΣ

Τοπογραφικόν διάγραμμα

εμφαίνον την εν τω οικοδ. τετραγ. 85 του σχεδίου της πόλεως Αλμυρού παλαιάν Δημοτικήν οδόν, ήτοι την οδόν ΑΒΓΔΑ, υφισταμένην προ του έτους 1923.—


Κλίμαξ 1:1000




Ο ΔΗΜΑΡΧΟΣ ΑΛΜΥΡΟΥ

Αλμυρός Ιούλιος 1978

Ο ΣΥΝΤΑΞΑΣ

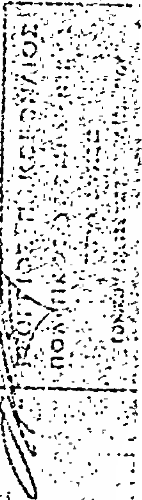

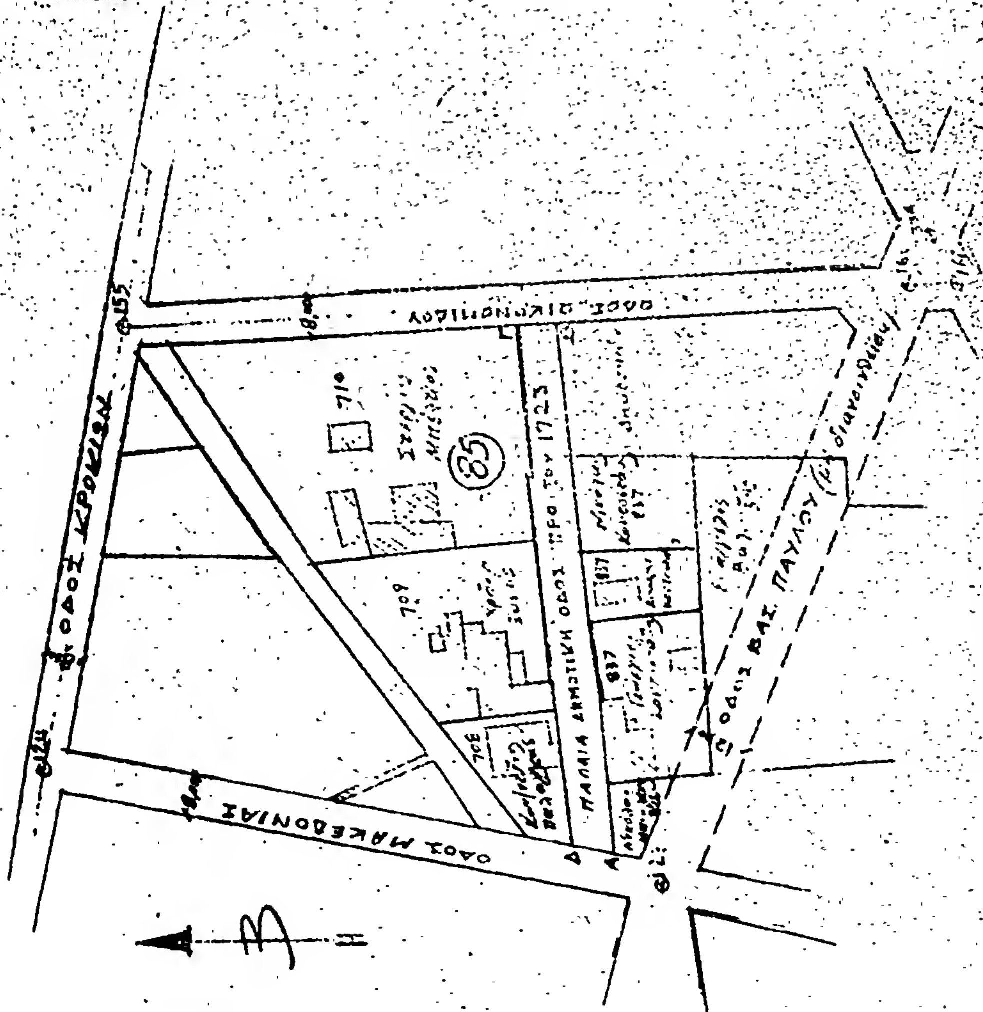

ΑΝΑΚΟΙΝΩΣΕΙΣ

Ἀριθ. Φ.914.2/4/24ε/10020 (5)

Περὶ εἰδοποιήσεως τῆς γενομένης παρακαταθέσεως ἀποζημιώσεως διὰ ρυμοτομηθεῖσαν ἐδαφικὴν ἔκτασιν εἰς περιοχὴν Χαϊδαρίου Ἀττικῆς.

Ο ΥΠΟΥΡΓΟΣ ΕΘΝΙΚΗΣ ΑΜΥΝΗΣ

1. Ἔχοντες ὑπ' ὄψει τὰς ὑπ' ἀριθμ. 240/72 καὶ 40/76 πράξεις προσκυρώσεως καὶ ἀναλογισμοῦ ἀποζημιώσεως τῆς Ὑπηρεσίας Πολεοδομίας Ἀθηνῶν, διὰ τῶν ὁποίων τὸ ΤΕΘΑ κατέστη ὑπόχρεον καταβολῆς ἀποζημιώσεως ρυμοτομηθέντων ἐδαφικῶν τμημάτων 210 μ2 καὶ 119,40 μ2 ἐκ τῆς διανοίξεως τῆς ὁδοῦ Πλουτάρχου διερχομένης ἐν ἐπαφῇ καὶ κατὰ μῆκος τοῦ Στρατοπέδου «Καραϊσκάκη» περιοχῆς Χαϊδαρίου, φέρομεν εἰς γνῶσιν τῶν κεκτημένων ἢ ἀξιούντων δικαιώματα κυριότητος ἐπὶ τῶν ἀνωτέρω τμημάτων ὅτι αἱ δυνάμει τῶν ὑπ' ἀριθμ. 291/77 ἀποφάσεως τοῦ Μονομελοῦς Πρωτοδικείου Ἀθηνῶν καὶ 797/78 ἀποφάσεως τοῦ Πολυμελοῦς Πρωτοδικείου Ἀθηνῶν καθορισθεῖσαι ἀποζημιώσεις κατετέθησαν εἰς τὸ Ταμεῖον Παρακαταθηκῶν καὶ Δανείων (Κεντρικὴ Ὑπηρεσία) καὶ διὰ λογαριασμὸν τῶν ἀναγνωρισθησομένων δικαιούχων.

2. Περὶ τῶν γενομένων ὡς ἄνω παρακαταθέσεων ἐξεδόθησαν τὰ ὑπ' ἀριθμ. 500843/22.7.78 καὶ 497602/23.6.78 γραμμάτια συστάσεως παρακαταθήκης δραχμῶν 185.900 καὶ 420.000 ἀντιστοίχως ἀποδοτέων εἰς τοὺς κατὰ νόμον δικαιούχους.

Ἡ παροῦσα δημοσιευθήτω διὰ τῆς Ἐφημερίδος τῆς Κυβερνήσεως.

Ἐν Ἀθήναις τῇ 10 Σεπτεμβρίου 1978

Ο ΥΠΟΥΡΓΟΣ
ΕΥΑΓΓΕΛΟΣ ΑΒΕΡΩΦ - ΤΟΣΙΤΣΑΣ

ΑΠΟ ΤΟ ΕΘΝΙΚΟ ΤΥΠΟΓΡΑΦΕΙΟ